


平面図

北山村七色

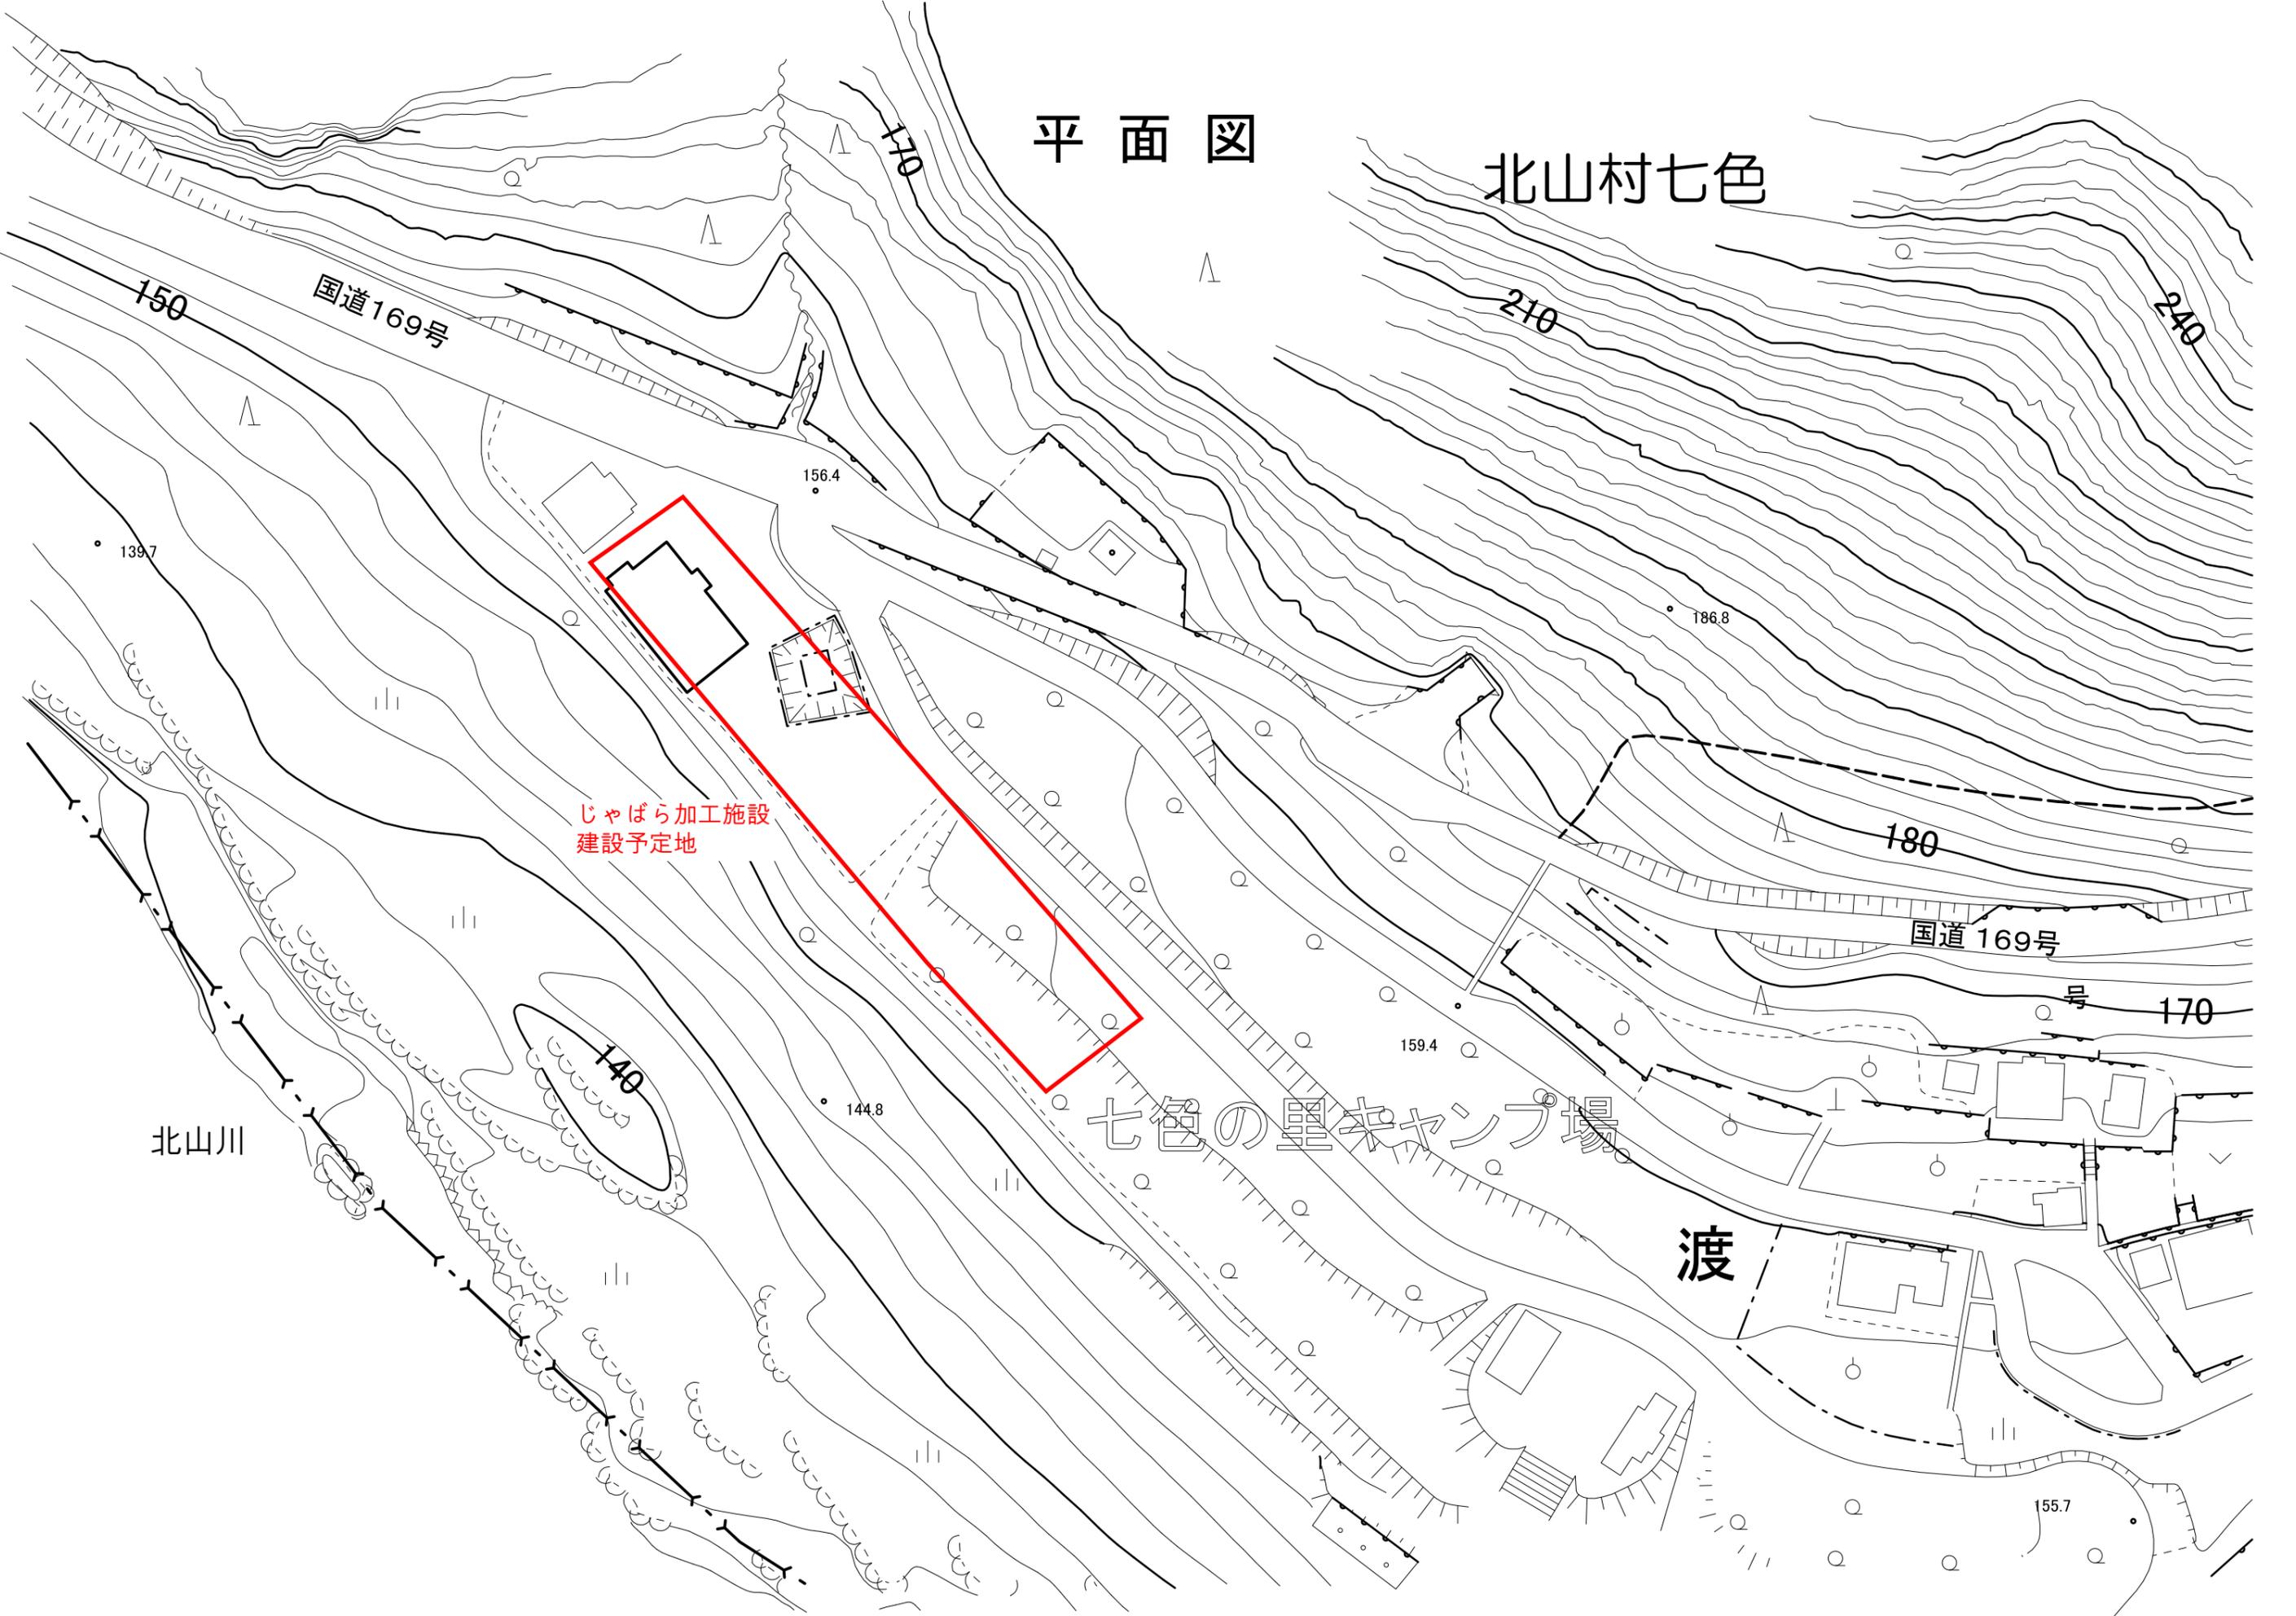

じゃばら加工施設
建設予定地

北山川

七色の里キャンプ場

渡